


Обмерочый чертеж

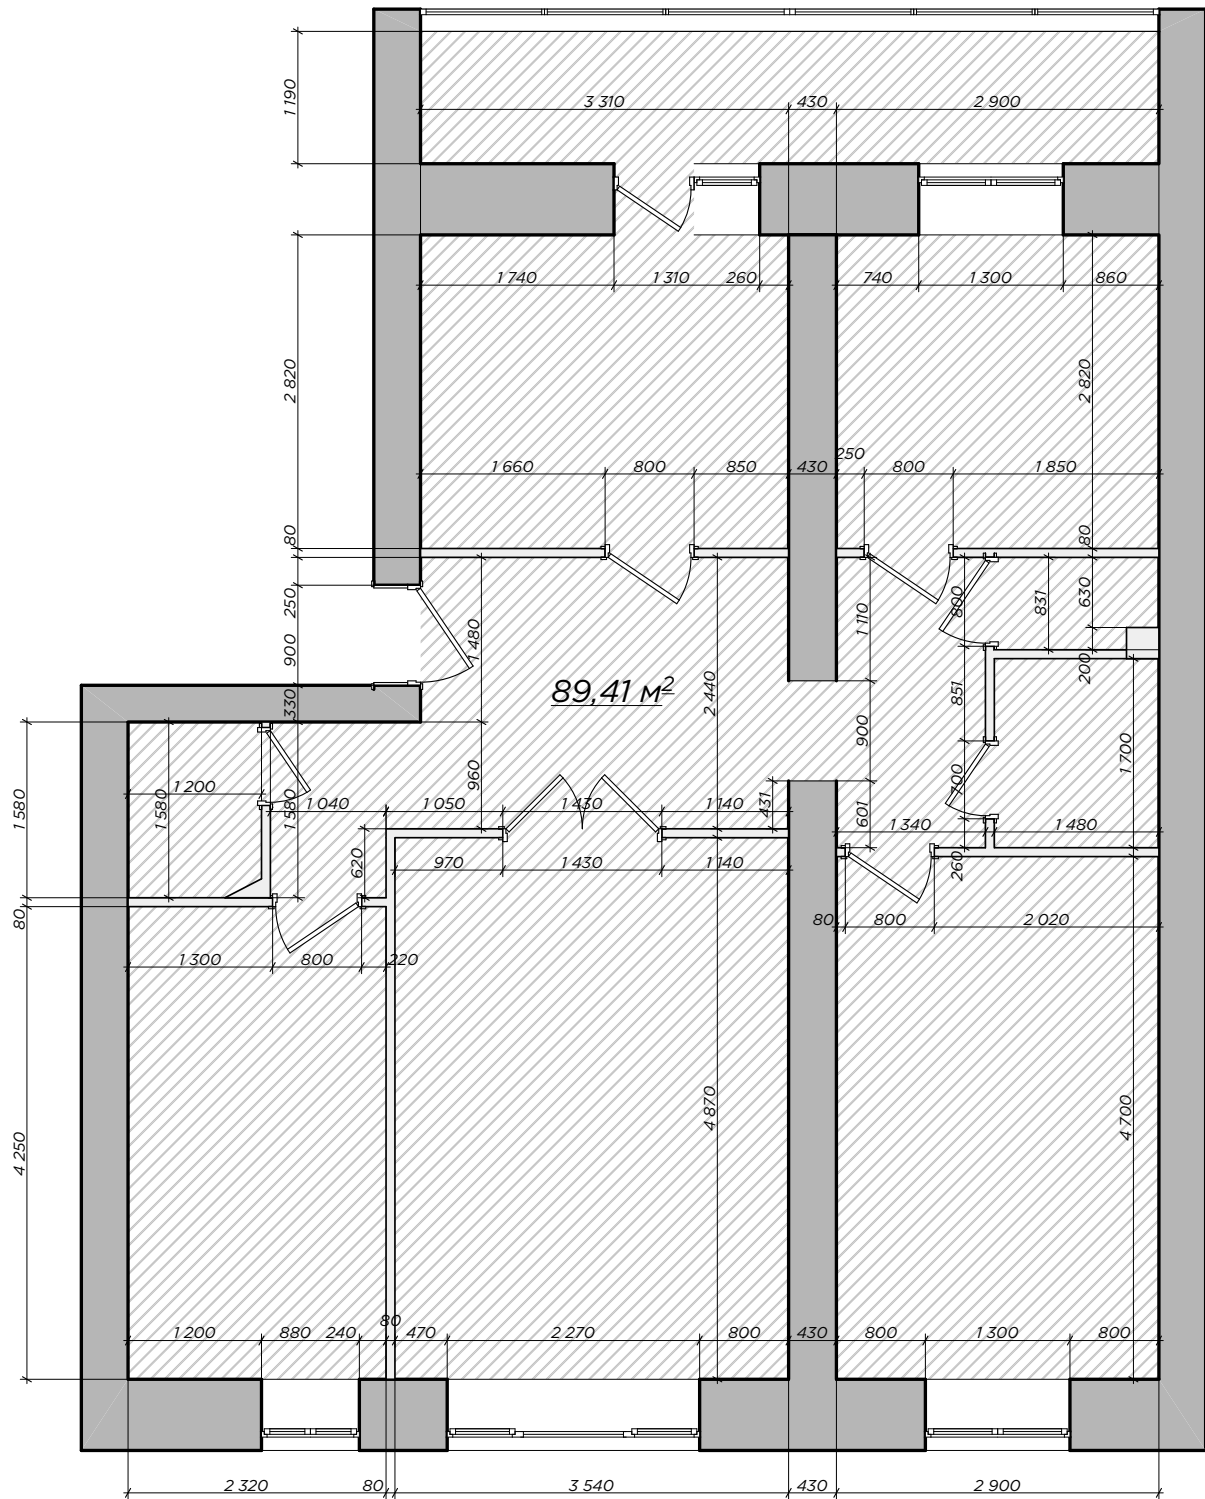

Общая площадь квартиры 89,4 м.кв.

				Год выпуска 2017	ул. Гагарина		
Дизайнер	Фоменкова О.Б.			Квартира	Стадия	Лист	Листов
Архитек.	Фоменкова О.Б.				ЭП	2	38
				Обмерочный план		8(909)862-34-43	