


План демонтажа

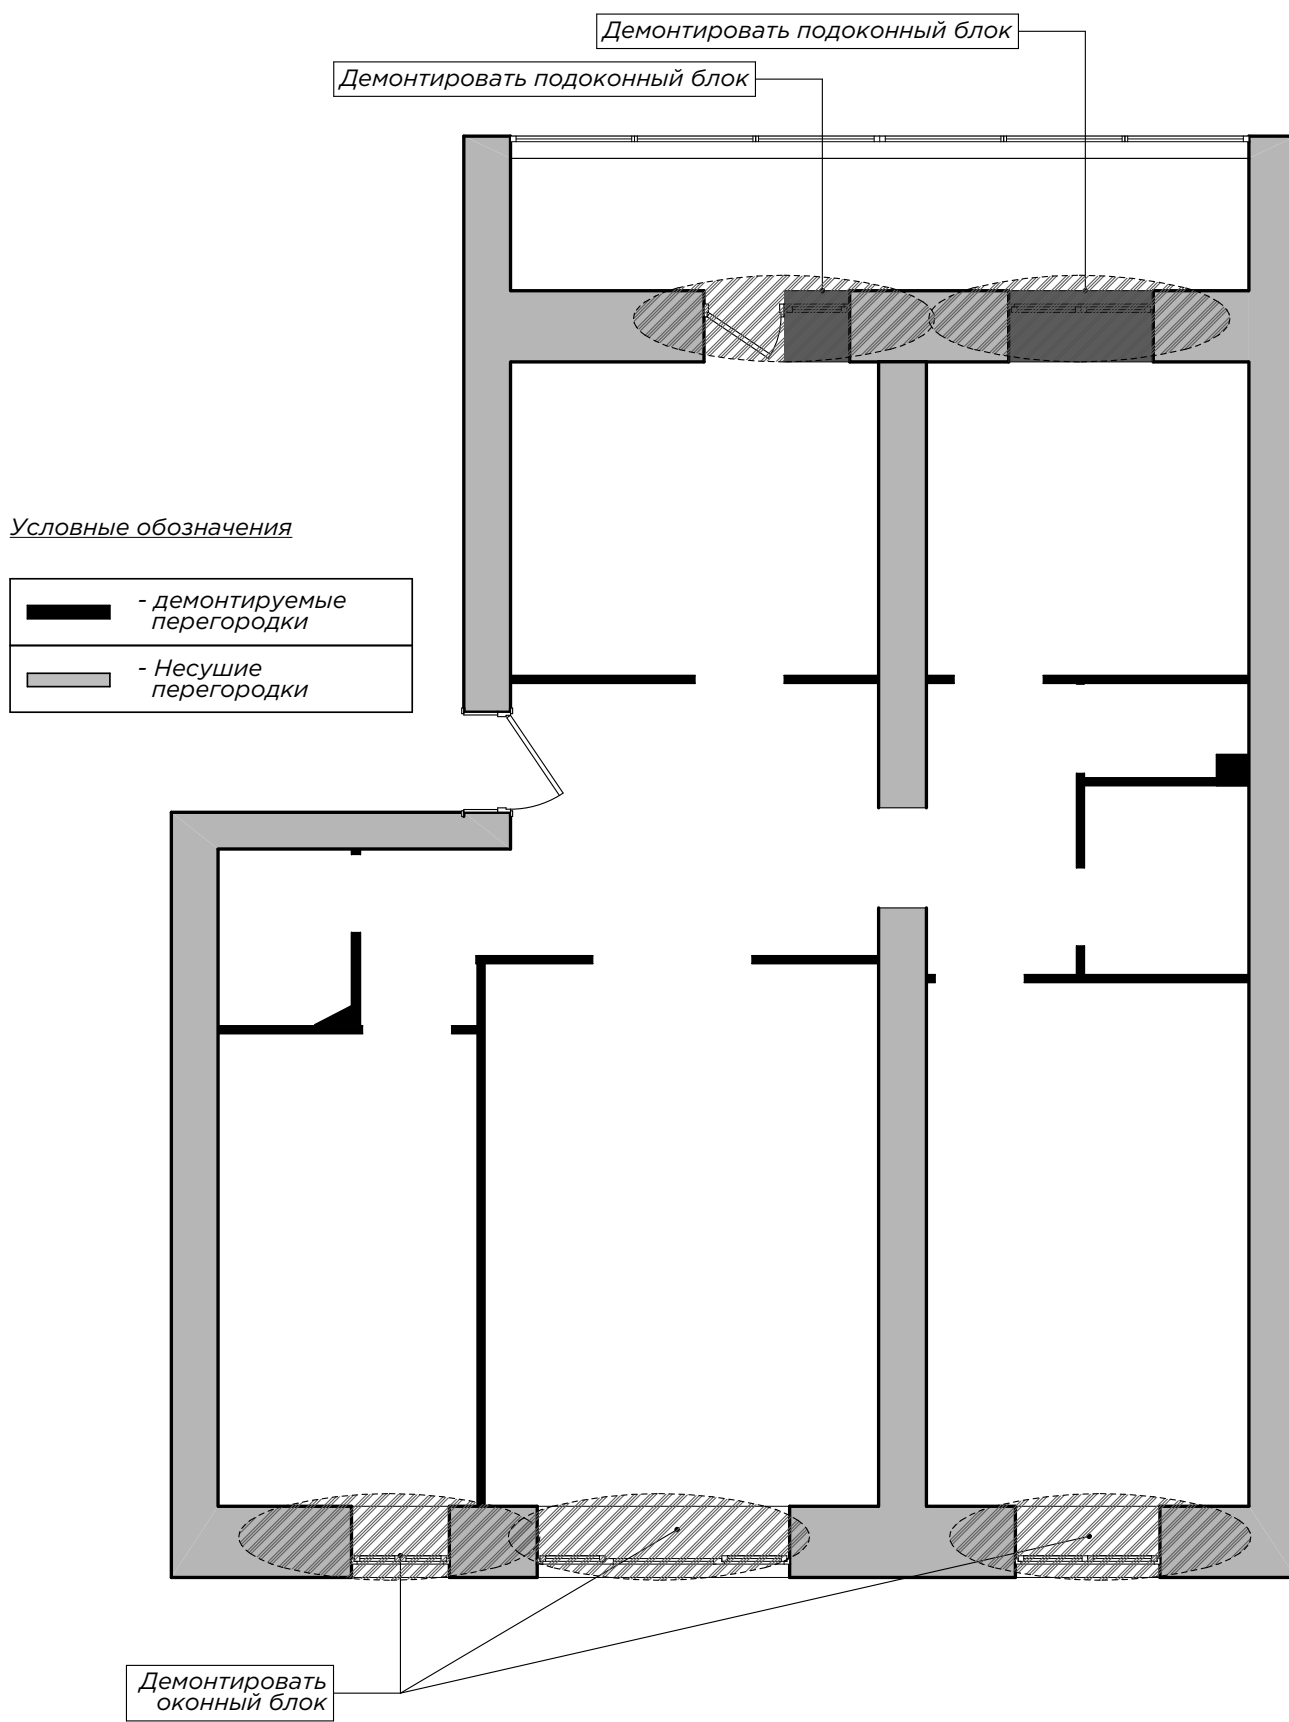

Условные обозначения

	- демонтируемые перегородки
	- Несущие перегородки

				Год выпуска 2017	ул. Гагарина			
Дизайнер	Фоменкова О.Б.			Квартира		Стадия	Лист	Листов
Архитек.	Фоменкова О.Б.					ЭП	3	38
				План демонтажа		8(909)862-34-43		