





Установить остекление лоджии.  
Сформировать дополнительное  
утепление внешней стены  
и перекрытий

Сформировать ГВЛ-конструкцию  
для установки инсталляции.  
Предусмотреть люк скрытого монтажа  
для обеспечения доступа к коммуникациям  
(см. тех. карты на оборудование)

Установить стеклопакет


Условные обозначения

-  - Несущие стены
-  - Возводимые ГВЛ-перегородки
-  - Мебельная конструкция (МДФ)
-  - Пирог утепления

Сформировать дверной проем  
900x2150мм  
(для установки двери 800x2100мм)

Сформировать закладную  
для установки дверей  
встроенного  
шкафа.  
(см. план потолка)

Сформировать проем  
для установки  
входной двери.  
См. тех карты.

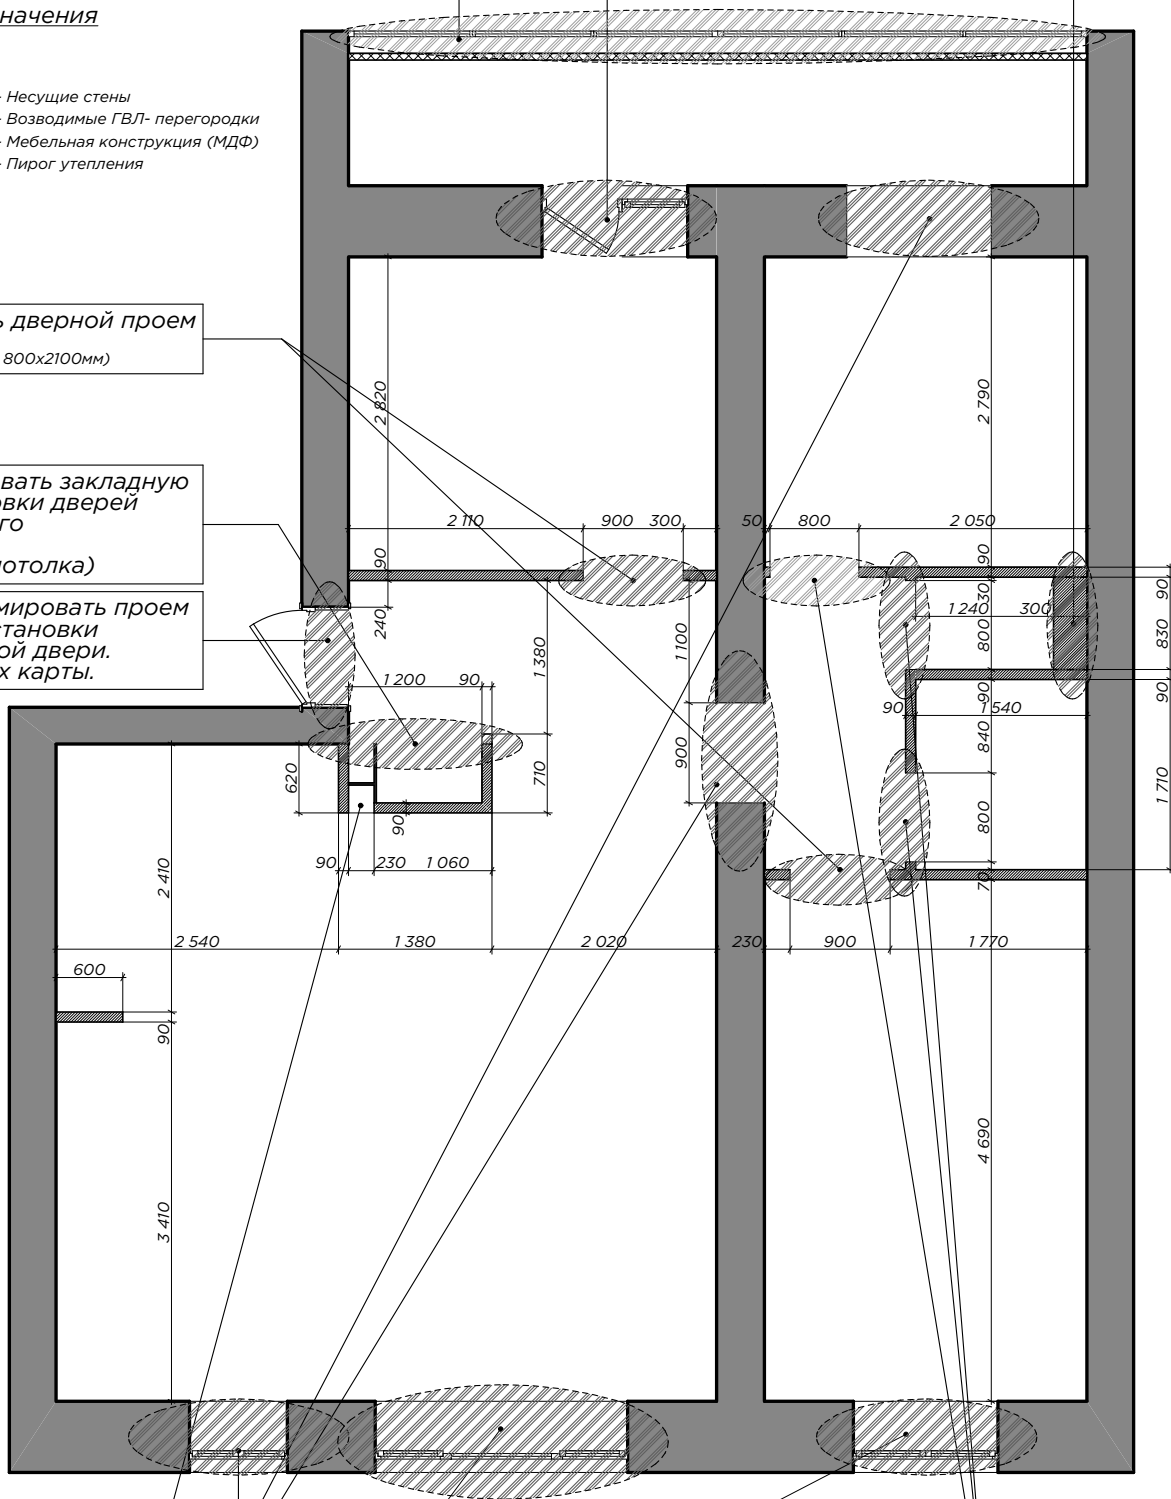

Сформировать  
декоративную  
нишу  
(См. развертки стен  
Лист 13)

Сформировать  
дверной проем  
800x2150мм  
(для установки двери 700x2100мм)

Выполнить подготовку  
проема к оформлению  
доборными элементами

Установить стеклопакет

		Год выпуска 2017	ул. Гагарина			
Дизайнер	Фоменкова О.Б.		Квартира	Стадия ЭП	Лист 4	Листов 38
Архитек.	Фоменкова О.Б.		<b>План перепланировки</b>		8(909)862-34-43	